Утверждаю
Директор МБОУ Никольской СОШ
_____Е.В. Терновая
Приказ № 51 от 04.04.2022

Проект зонирования помещений центра образования естественно-научной направленности «Точка роста» в МБОУ Никольской СОШ
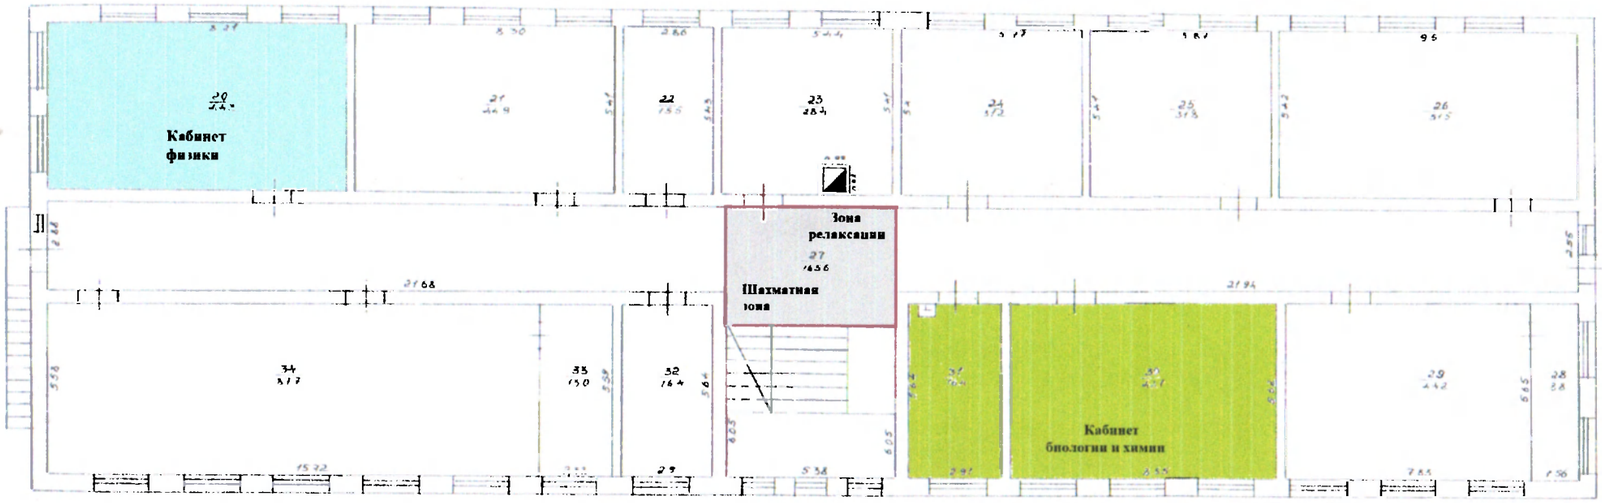
Зоны располагаются на 2-ом этаже здания